


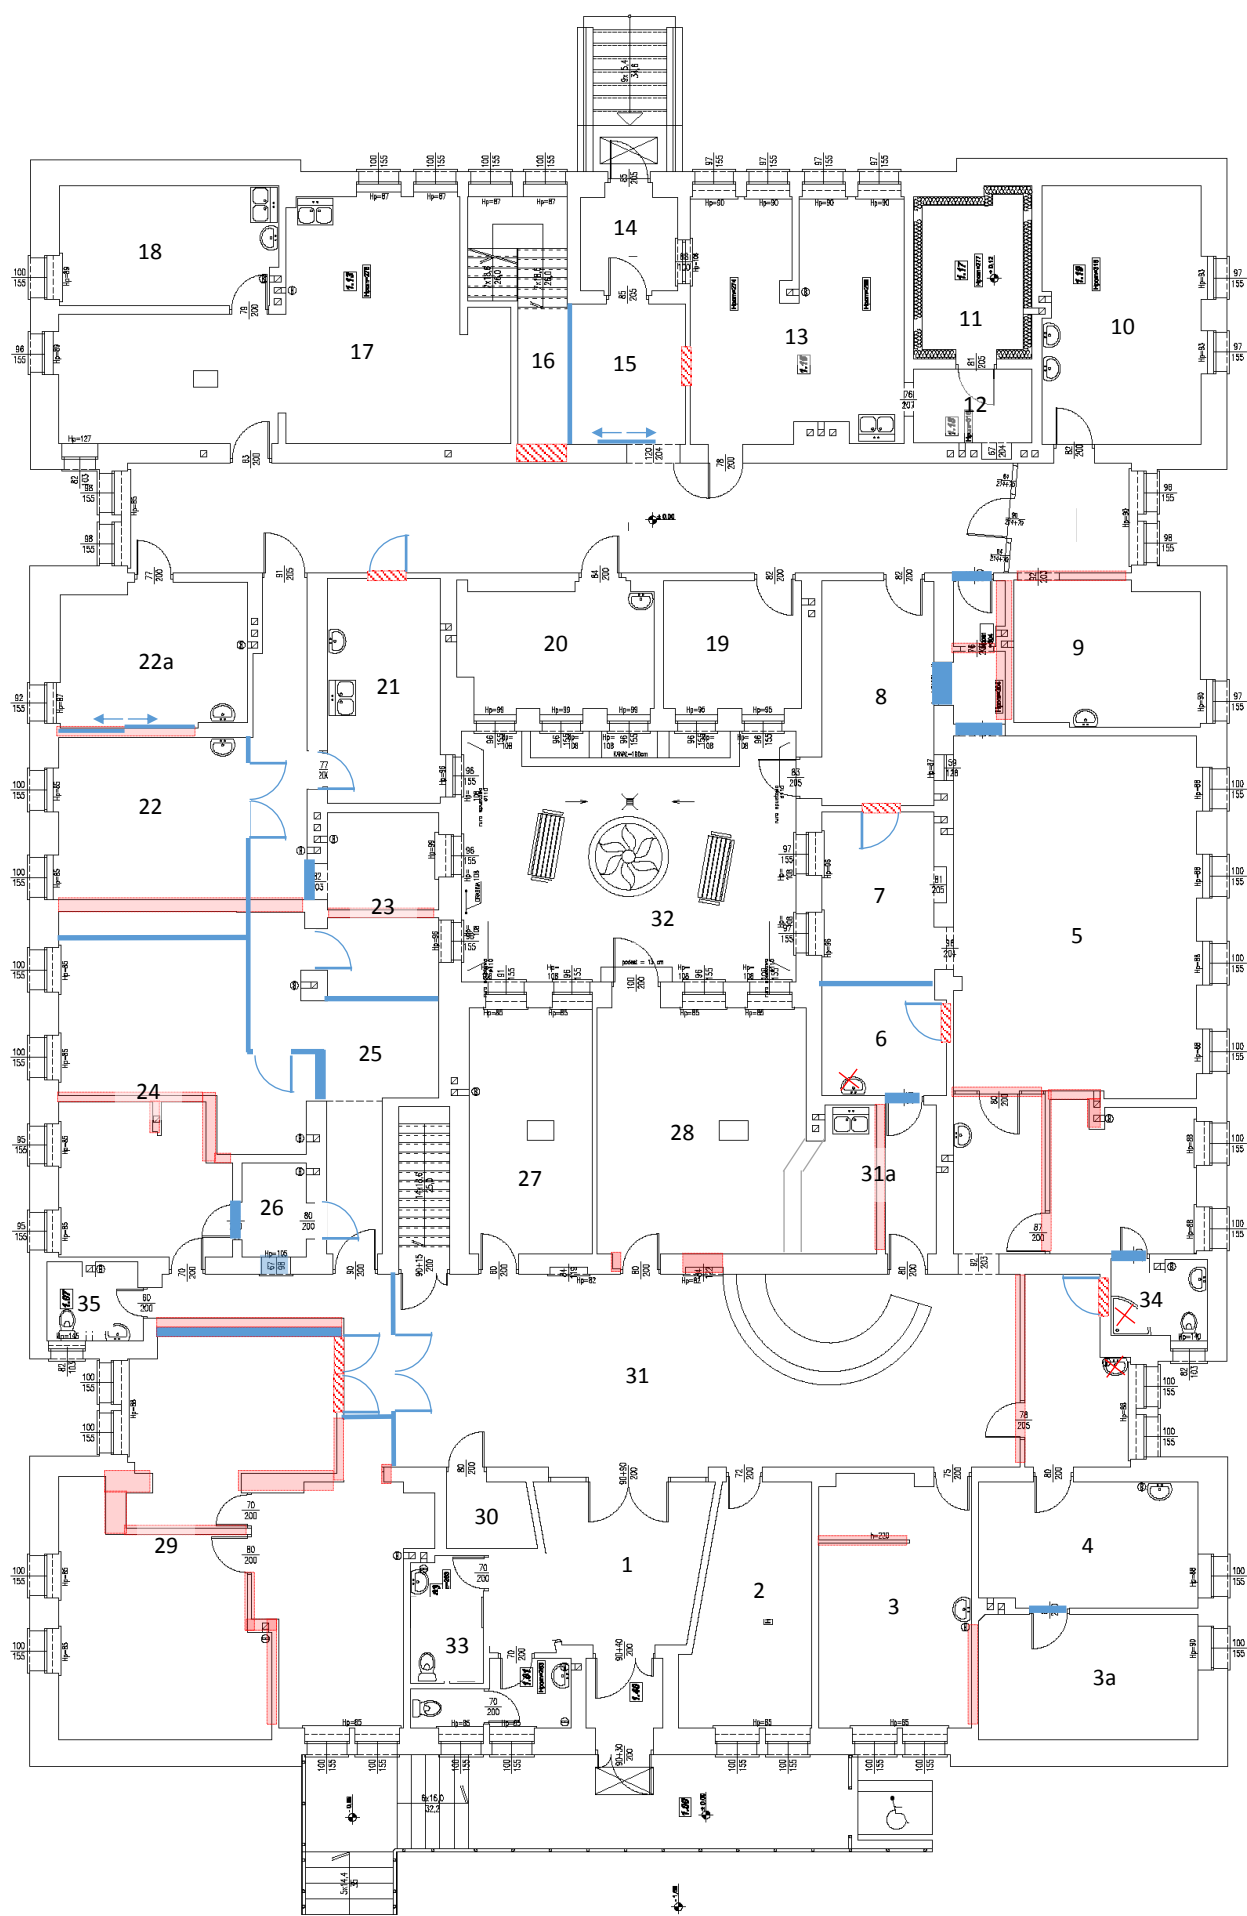

- ŚCIANY DO WYBURZENIA
- NOWE OTWORY OKIENNE/DRZWIOWE
- NOWE ŚCIANY